


verstellbar 0-90

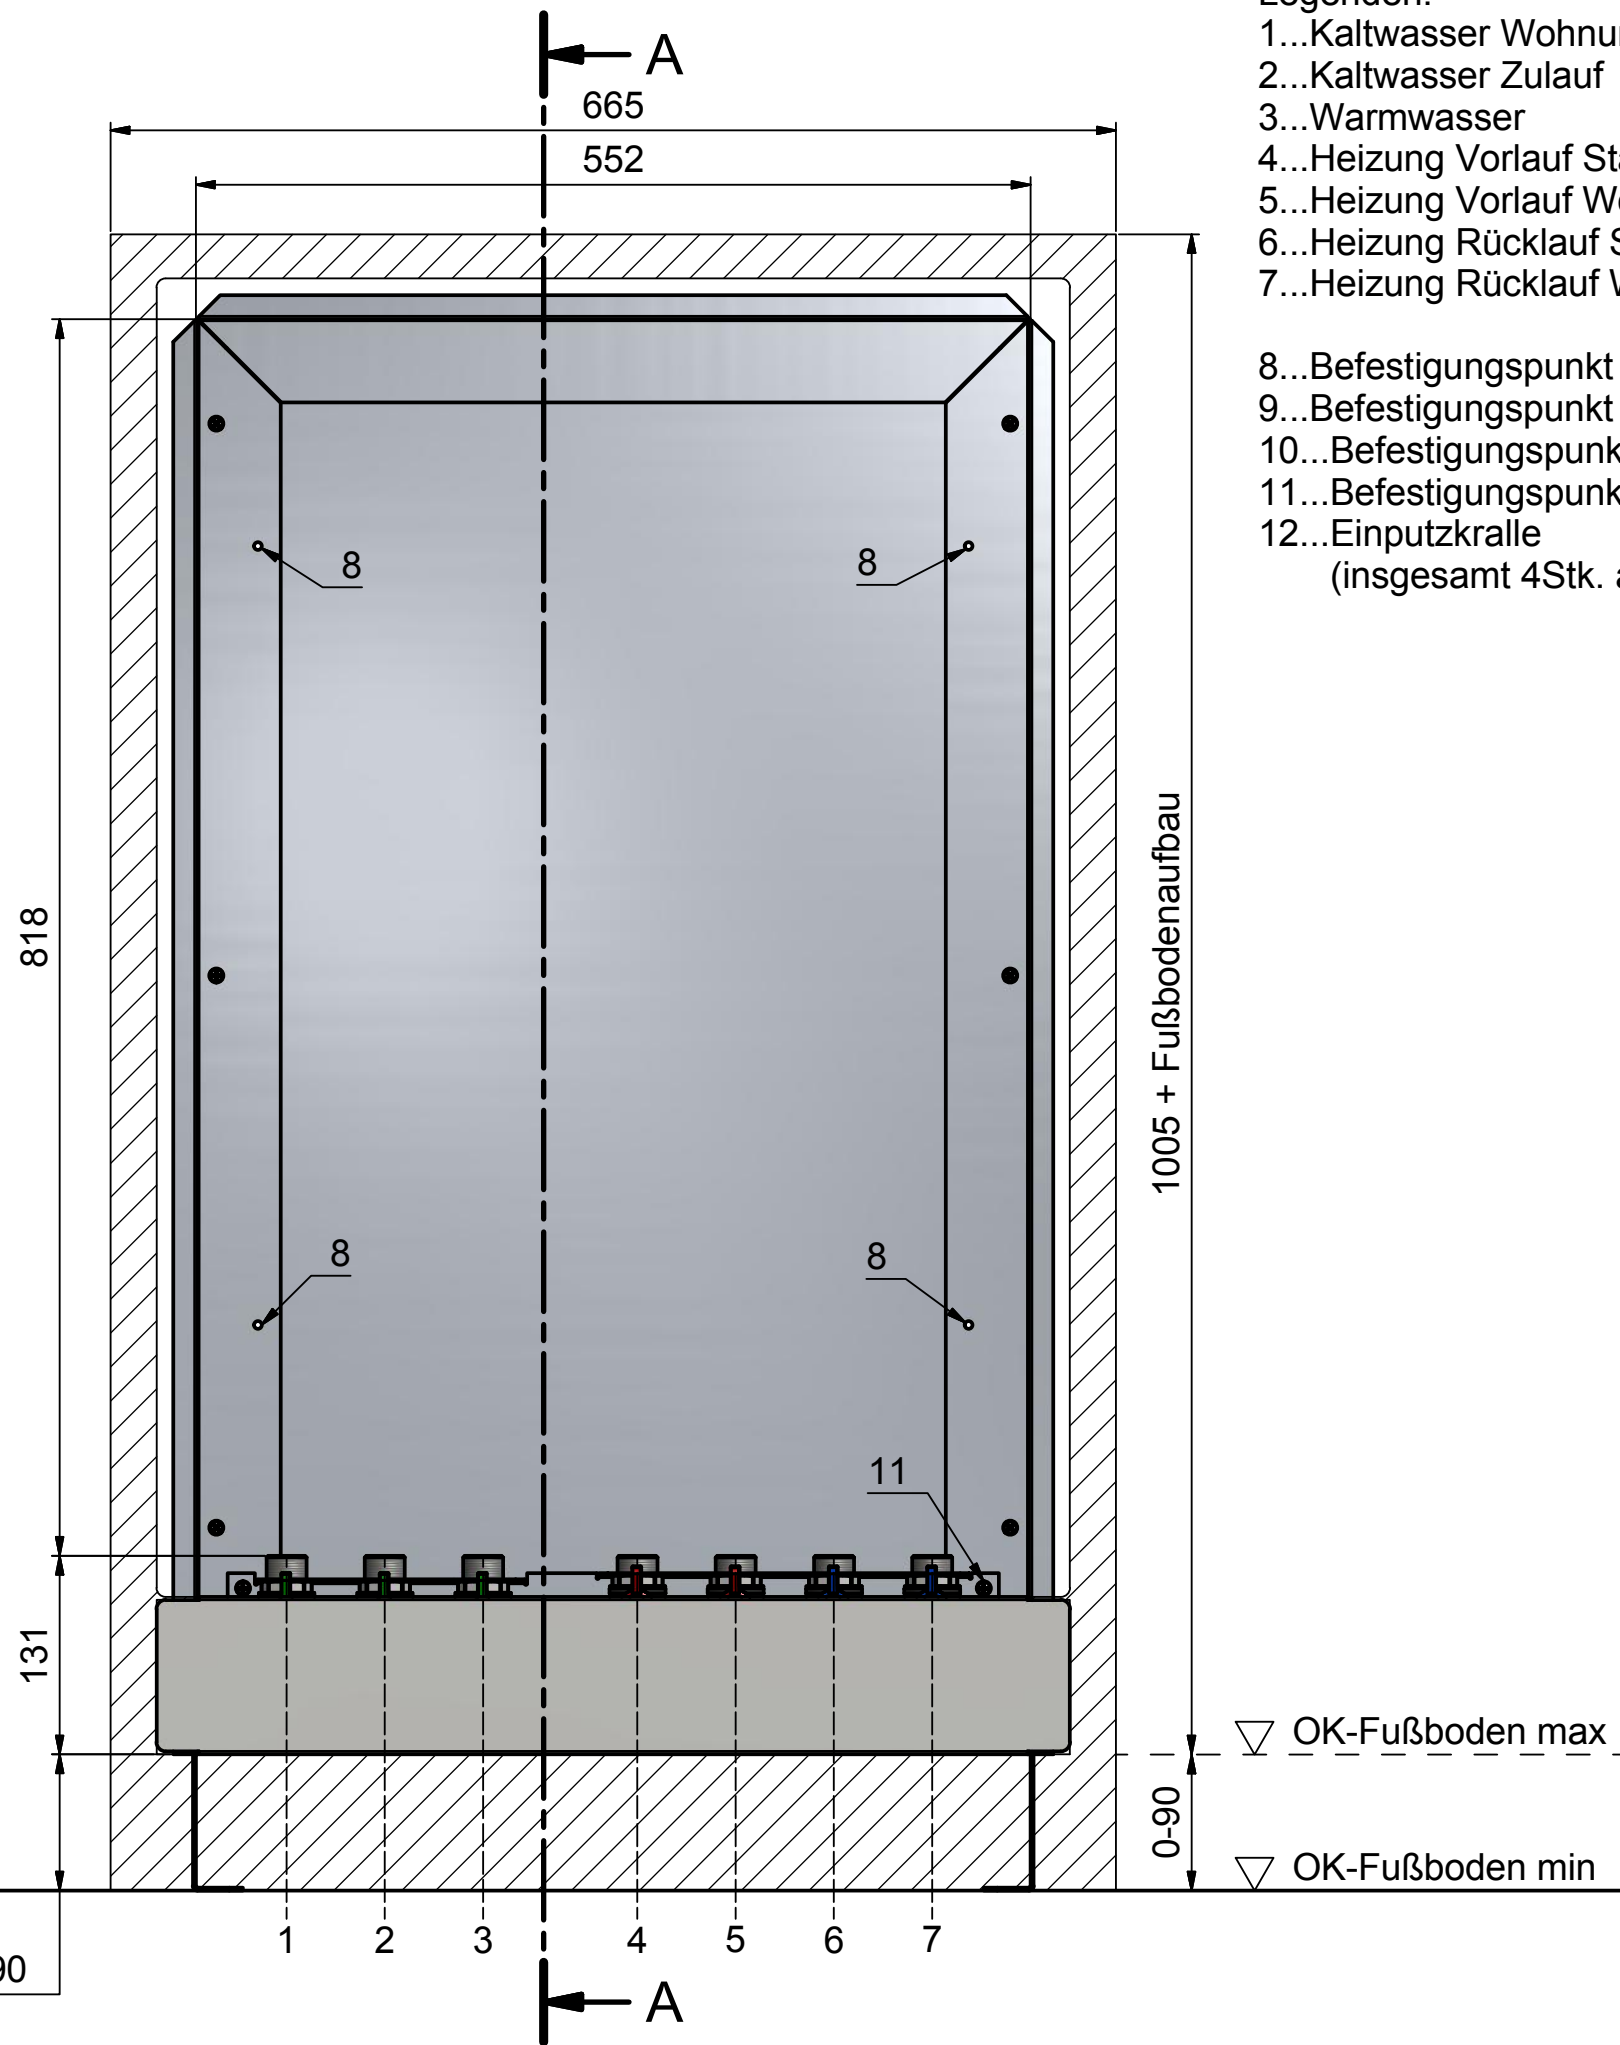

- Legenden:
- 1...Kaltwasser Wohnung
 - 2...Kaltwasser Zulauf
 - 3...Warmwasser
 - 4...Heizung Vorlauf Station
 - 5...Heizung Vorlauf Wohnung
 - 6...Heizung Rücklauf Station
 - 7...Heizung Rücklauf Wohnung
 - 8...Befestigungspunkt Wohnungsstation (4x)
 - 9...Befestigungspunkt Abdeckrahmen (4x)
 - 10...Befestigungspunkt Estrichblende (4x)
 - 11...Befestigungspunkt Kugelhahnschiene (4x)
 - 12...Einputzkralle
(insgesamt 4Stk. an der Außenseite)

▽ OK-Fußboden max
▽ OK-Fußboden min